



**Agenzia delle Entrate  
CATASTO FABBRICATI  
Ufficio Provinciale di  
Roma**

Dichiarazione protocollo n. _____ del _____	
Planimetria di u.i.u. in Comune di Roma	
Via Vittoria	
Identificativi Catastali:	
Serzione:	
Foglio:	
Particella:	
Subalterno:	

Scheda n. 1      Scala 1:100

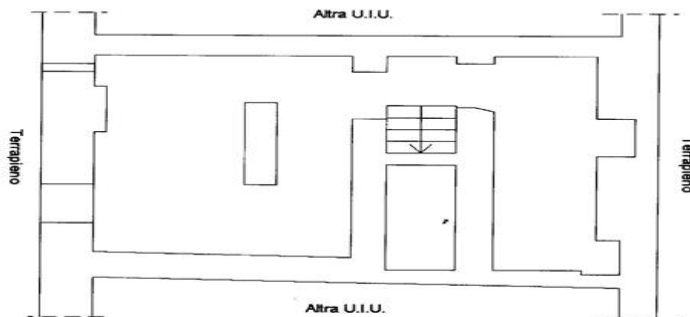

**Sottonegozio  
Piano seminterrato  
Hm = 2,40 ml**

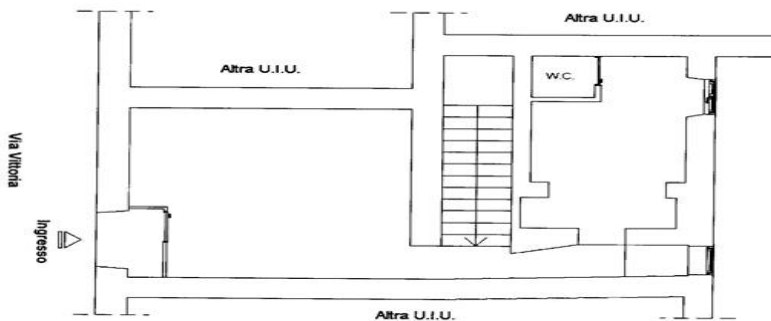

**Negozio  
Piano terra  
Hm = 2,80 ml**

**ORIENTAMENTO**

